

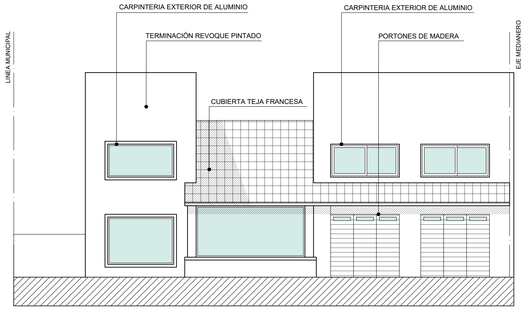



VISTA AZCUENAGA escala 1:100

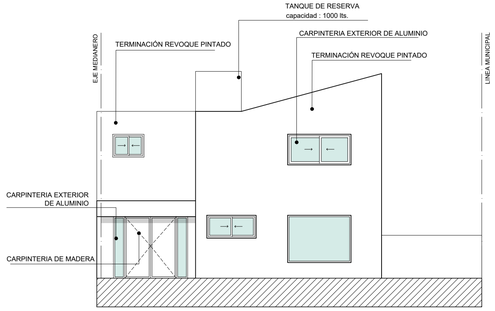

VISTA GENERAL RIVAS escala 1:100

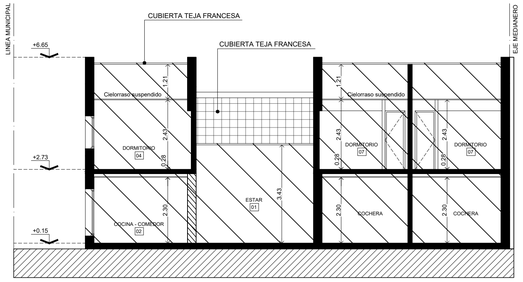


CORTE A-A escala 1:100

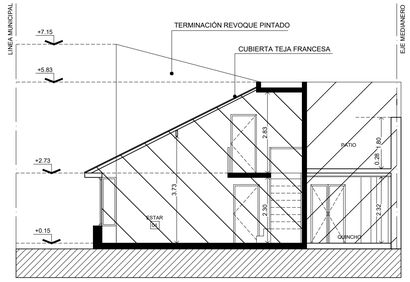


CORTE B-B escala 1:100

PLANTA BAJA

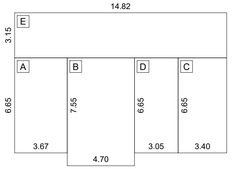

PLANTA ALTA

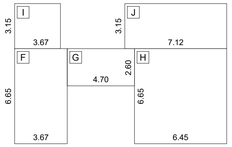

Siluetas y Balance de superficies 1.200

Planta baja

SUP. CUBIERTA CON FINAL DE OBRA			
A	3.67 x 6.65	=	24.40 m2
B	4.70 x 7.55	=	35.48 m2
C	3.40 x 6.65	=	22.61 m2
Total superficie			82.49 m2
Superficie computable al FOT			82.49 m2

SUP. S/CUB A CUB. A REGULARIZAR			
D	3.05 x 6.65	=	20.28 m2
Total superficie			20.28 m2
Superficie computable al FOT			20.28 m2

SUP. CUBIERTA S/PERMISO A REG.			
E	3.15 x 14.82	=	46.68 m2
Total superficie			46.68 m2
Superficie computable al FOT			46.68 m2

Planta alta

SUP. CUBIERTA CON FINAL DE OBRA			
F	3.67 x 6.65	=	24.40 m2
G	2.60 x 4.70	=	12.22 m2
H	6.45 x 6.65	=	42.89 m2
Total superficie			79.51 m2
Superficie computable al FOT			79.51 m2

SUP. CUBIERTA S/PERMISO A REG.			
I	3.15 x 3.67	=	11.56 m2
J	3.15 x 7.12	=	22.43 m2
Total superficie			33.99 m2
Superficie computable al FOT			33.99 m2


Planilla de ventilación e iluminación

N° de local	NOMBRE DEL LOCAL	DIMENSIONES DE LOCAL			ILUM.	VENT.	VANO DE ILUMINACIÓN			VANO DE VENTILACIÓN			OBERVACIONES
		A	B	S	S/10	S/20	H	L	S	H	L	S	
1	ESTAR	5.90	4.10	24.19	2.41	1.20	1.80	5.10	9.18	1.80	2.55	4.59	
2	COCINA–COMEDOR	5.60	3.27	18.31	1.83	0.91	1.65	3.90	6.43	1.65	1.95	3.21	
3	BAÑO	2.55	1.20	3.06	0.30	0.15	iluminación y ventilación por conducto			0.15			
4	DORMITORIO	3.70	3.40	12.58	1.25	0.62	1.00	2.30	2.30	1.00	1.15	1.15	
5	BAÑO	2.75	1.40	3.85	0.38	0.19	0.80	1.10	0.88	0.80	0.55	0.44	
6	DORMITORIO	4.77	2.95	3.85	0.38	0.19	2.00	1.80	3.60	2.00	0.90	1.80	
7	DORMITORIO	3.10	3.00	9.30	0.93	0.46	1.15	2.40	2.76	1.15	1.20	1.38	
8	BAÑO	2.50	2.15	5.37	0.53	0.26	iluminación y ventilación por conducto			0.15			


Notas

SERVICIOS	NO	SI
AGUA CORRIENTE		○
CLOACAS		○
GAS NATURAL		○
ENERGIA ELECTRICA		○
CALLE PAVIMENTADA		○
VEREDA REGLAMENTARIA		○


INDICADORES	FOT		FOS	
S/COT	0.80	180.68	0.60	135.51
RESULTANTE	1.16	262.95	0.66	149.45
ANTECED.	24453 -	- 44		

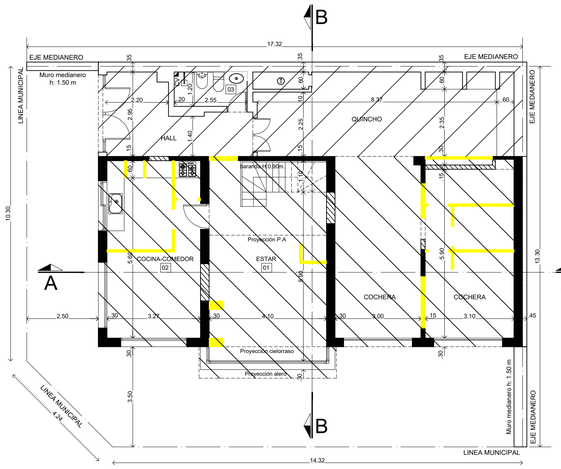

PLANTA BAJA esc. 1:100

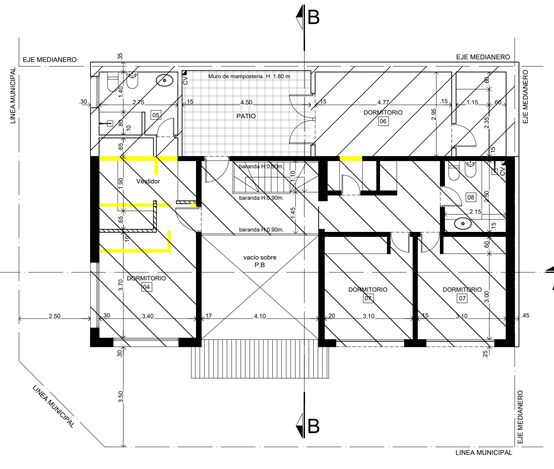

PLANTA ALTA esc. 1:100

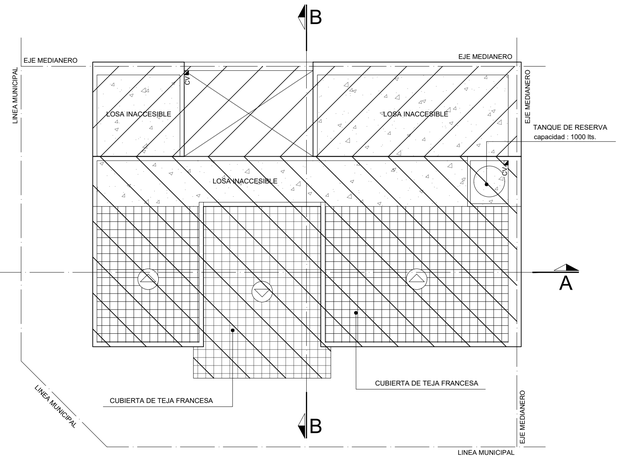

PLANTA DE TECHOS esc. 1:100

PLANO DE OBRA SIN PERMISO — Nro 1


PROPIEDAD DE:

JOSÉ DANIEL ROMANO
NANCY BEATRIZ PATRIARCA

- PLANTAS (3)
- SILUETAS
- BALANCE DE SUPERFICIES
- PLANILLA DE ILUM. Y VENT.
- VISTA
- CORTES (2)
- INDICADORES

CALLE: GENERAL RIVAS Nro 4412 esquina AZCUENAGA
MAR DEL PLATA PDO. DE GRAL. PUEYRREDON
ESCALA: 1:100 / 1:200

CIRCUNS	SECCION	MANZANA	PARCELA	N CTA	DISTRITO	TIPOLOGIA	F.O.S.	F.O.T.
VI	D	353 T	1A	42 650	R5	E.M	0.6	0.8

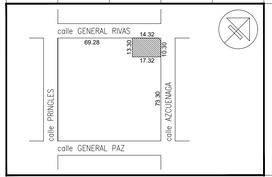

SUPERFICIES

SUPERFICIE DEL TERRENO	225.85 m2
SUP. CUBIERTA P.B CON FINAL DE OBRA	82.49 m2
SUP. S/CUB. A CUB. P.B A REGULARIZAR	20.28 m2
SUP. CUBIERTA P.B S/PERMISO A REGULARIZAR.	46.68 m2
SUP. CUBIERTA P.A CON FINAL DE OBRA	79.51 m2
SUP. CUBIERTA P.A S/PERMISO A REGULARIZAR.	33.99 m2
TOTAL SUP. CUBIERTA	262.95 m2
SUP. LIBRE DEL TERRENO	76.40 m2

NOTAS

ANTEC. EXP. DE CONSTR.: ...

PROPIETARIO

COLEGIO PROFESIONAL

MEDICIÓN E INFORME

RESERVADO PARA USO MUNICIPAL