

Siluetas y Balance de superficies

Planta baja

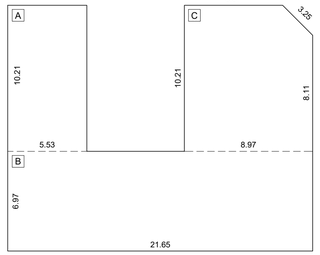

Planta alta

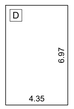


Planta baja

Sup. cubierta sin permiso mayor a 10 años			
A	10.21 x 5.53	=	56.46 m2
B	6.97 x 21.65	=	150.90 m2
C	Sup. irregular	=	89.40 m2
TOTAL Sup. cub. sin permiso mayor a 10 años P.B			296.76 m2


Planta alta

Sup. cubierta sin permiso mayor a 10 años			
D	4.35 x 6.97	=	30.32 m2
TOTAL Sup. cub. sin permiso mayor a 10 años P.A			30.32 m2

TOTAL Sup. cub. sin permiso mayor a 10 años	327.08 m2

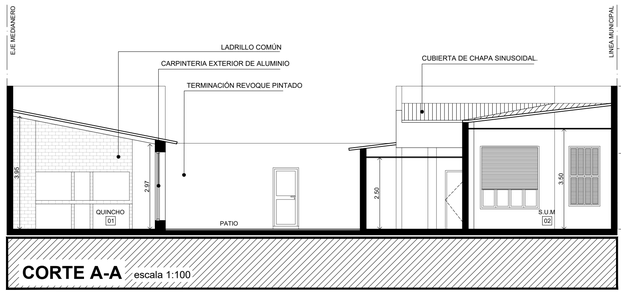


CORTE A-A escala 1:100

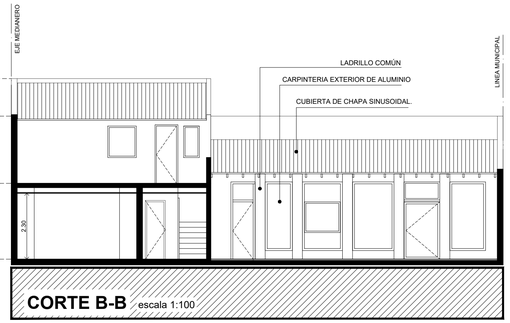


CORTE B-B escala 1:100

20 DE SEPTIEMBRE

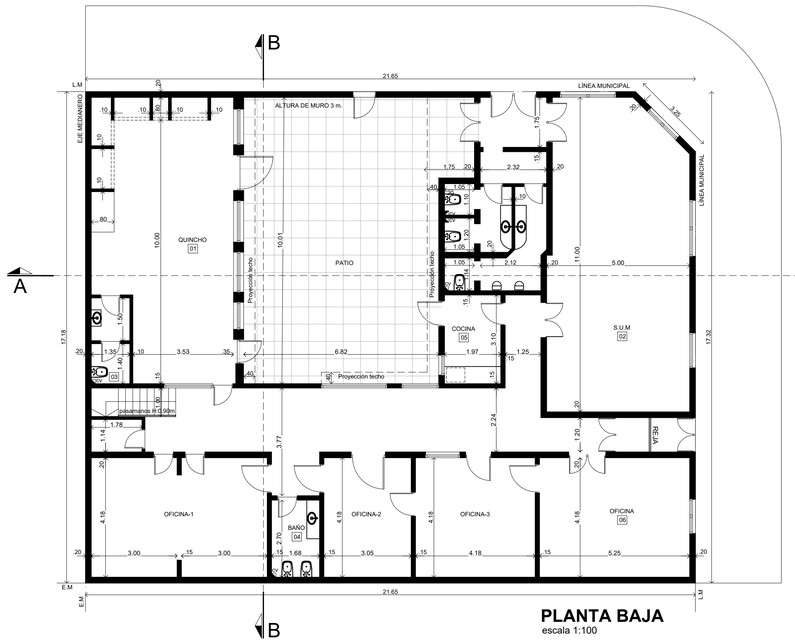

PLANTA BAJA
escala 1:100

9 DE JULIO

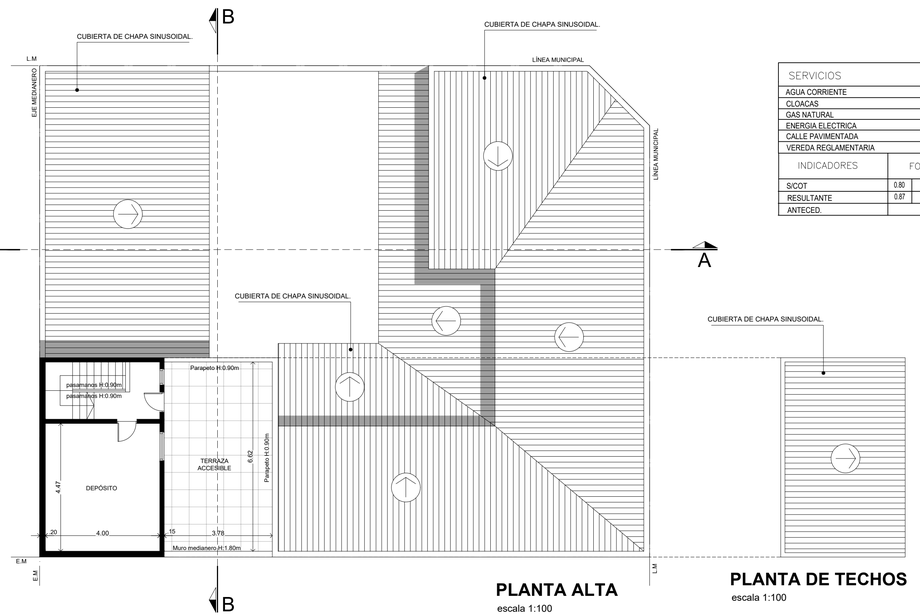


PLANTA ALTA
escala 1:100


PLANTA DE TECHOS
escala 1:100

SERVICIOS	NO	SI
AGUA CORRIENTE		○
CLOACAS		○
GAS NATURAL		○
ENERGIA ELECTRICA		○
CALLE PAVIMENTADA		○
VEREDA REGLAMENTARIA		○

INDICADORES	FOT		FOS	
S/COT	0.80	300.00	0.60	225.00
RESULTANTE	0.87	327.08	0.79	296.76
ANTECED.				

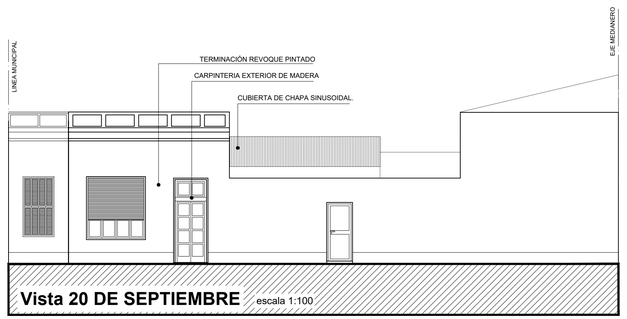

Vista 20 DE SEPTIEMBRE escala 1:100

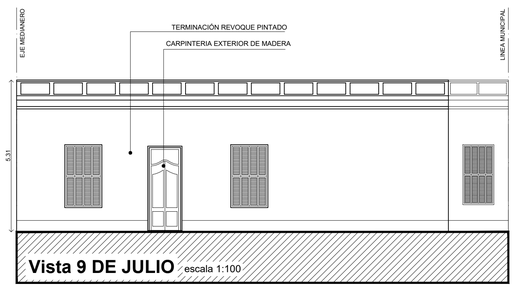

Vista 9 DE JULIO escala 1:100

Planilla de ventilación e iluminación

Nº de local	NOMBRE DEL LOCAL	DIMENSIONES DE LOCAL			ILUM.	VENT.	VANO DE ILUMINACIÓN			VANO DE VENTILACIÓN			OBS.
		A	B	S	S/10	S/20	H	L	S	H	L	S	
01	QUINCHO	Sup. irregular			40.38	4.03	2.01	2.40	7.15	17.16	1.20	7.15	8.58	
02	S.U.M	Sup. irregular			51.93	5.19	2.60	2.15	6.53	14.04	1.07	6.53	7.02	
03	BAÑO	1.35	1.40		1.89	0.18	0.09	Iluminación y ventilación por conducto 0.15						
04	BAÑO	2.70	1.68		4.54	0.45	0.22	Iluminación y ventilación por conducto 0.15						
05	COCINA	3.10	1.97		6.11	0.61	0.30	0.90	0.70	0.63	0.45	0.70	0.32	
06	OFICINA	4.18	5.25		21.94	2.19	1.10	2.15	1.30	2.80	1.07	1.30	1.40	

PLANO DE OBRA SIN PERMISO MAYOR A 10 AÑOS — Nro 1

PROPIEDAD DE:

COLEGIO DE VETERINARIOS DE LA PROVINCIA DE BUENOS AIRES

* PLANTAS (3)
* VISTA (2)
* CORTES (2)
* SILUETAS
* BALANCE DE SUPERFICIES
* PLANILLA DE ILUM. Y VENT.
* INDICADORES

CALLE: 9 DE JULIO — Nro 3584 — 20 DE SEPTIEMBRE Y ESPAÑA

MAR DEL PLATA — PDO. DE GRAL. PUEYRREDON

ESCALA: 1:100 / 1:200

CIRCUNS	SECCION	MANZANA	PARCELA	N CTA	DISTRITO	TIPOLOGIA	F.O.S.	F.O.T.
I	D	21 A	1	0005189/3	R4	E.M	0.6	0.8



SUPERFICIES

SUPERFICIE DEL TERRENO 375.00 m2

SUP. CUB. EXISTENTE S/ PERMISO MAYOR A 10 AÑOS..... 327.08 m2

TOTAL SUP. CUBIERTA 327.08 m2
TOTAL SUP. SEMICUB. 0.00 m2

SUP. LIBRE DEL TERRENO 47.92 m2

NOTAS

PROPIETARIO

COLEGIO PROFESIONAL

MEDICIÓN

INFORME TÉCNICO

RESERVADO PARA USO MUNICIPAL