



VISTA LEBENSON escala 1:100

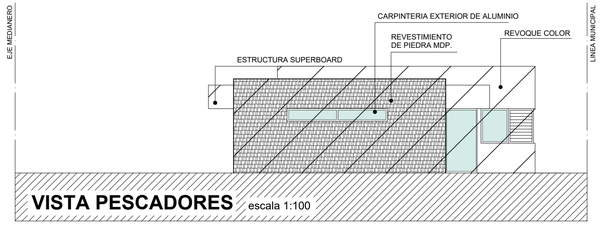


VISTA PESCADORES escala 1:100

Planilla de ventilación e iluminación


N° de local	NOMBRE DEL LOCAL	DIMENS. DE LOCAL			ILUM.	VENT.	VANO DE ILUMINACIÓN			VANO DE VENTILACIÓN			OBERVACIONES
		A	B	S	S/10	S/20	H	L	S	H	L	S	
1	ESTAR-COMEDOR	Sup. irregular		25.68	2.56	1.28	2.05	4.27	8.75	1.02	4.27	4.37	
2	COCINA	2.50	3.95	9.87	0.98	0.49	2.05	0.90	1.84	1.02	0.90	0.92	
3	BAÑO	1.40	2.65	3.71	0.37	0.18	0.40	0.80	0.32	0.20	0.80	0.16	
4	DORMITORIO	3.00	3.00	9.00	0.90	0.45	1.10	1.60	1.76	0.55	1.60	0.88	
5	DORMITORIO	3.00	2.75	8.25	0.82	0.41	1.10	1.60	1.76	0.55	1.60	0.88	

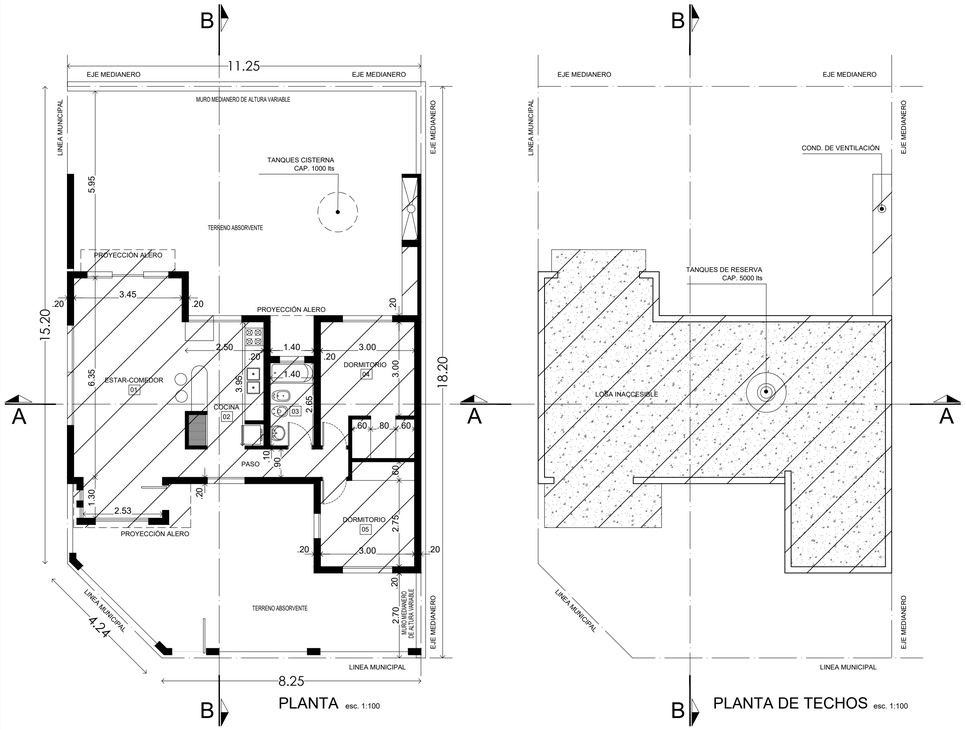


Siluetas y Balance de superficies 1.200

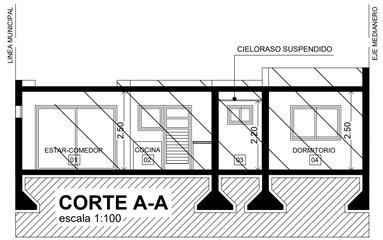

CORTE A-A escala 1:100

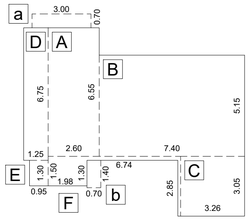

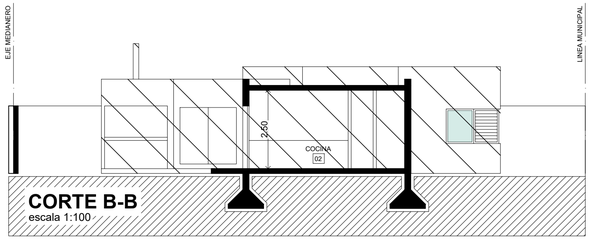

CORTE B-B escala 1:100

Planta baja

Sup. cubierta c/ planos aprobados			
A	2.60 x 6.55	=	17.03 m2
B	7.40 x 5.15	=	38.11 m2
C	3.26 x 3.05	=	9.94 m2
TOTAL SUP. CUB.			65.08 m2
SUP. CUB. COMP. FOT			65.08 m2

Sup. cubierta ampl. en transc. de obra			
D	1.25 x 6.75	=	8.44 m2
E	0.95 x 1.30	=	1.23 m2
F	Sup. irregular	=	4.33 m2
TOTAL SUP. CUB.			14.00 m2
SUP. CUB. COMP. FOT			14.00 m2

Sup. s/cub. ampl. en transc. de obra			
a	0.70 x 3.00	=	2.10 m2
b	0.70 x 1.40	=	0.98 m2
TOTAL SUP. S/CUB.			3.08 m2

SUP. TOTAL COMP. FOS			82.16 m2

NOTAS

SERVICIOS	NO	SI
AGUA CORRIENTE		○
CLOACAS		○
GAS NATURAL		○
ENERGIA ELECTRICA		○
CALLE PAVIMENTADA		○
VEREDA REGLAMENTARIA		○

INDICADORES	FOT		FOS	
S/COT	0.6	120.15	0.6	120.15
RESULTANTE	0.39	79.08	0.41	82.16
ANTECED.	10691 - 2 - 21			

PLANO DE AMPLIACIÓN EN TRANSCURSO DE OBRA — N–1

PROPIEDAD DE


JUAN JOSE GIMENEZ y ANABELLA MORALES

PLANTAS
CORTES
VISTA
PLANILLAS
NOTAS

CALLE: Calle Lebenson esq. Pescadores
MAR DEL PLATA — GRAL. PUEYRREDON

ESCALAS
1.100 1.200

CIRCUNSC.	SECCION	MANZANA	PARCELA	Nro.Cta.	DISTRITO	TIPOLOGIA	FOT.S/COT	FOS.S/COT
VI	H	63E	21	0109803	R7	S.P.L	0.6	0.6

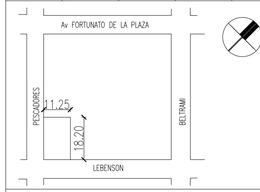

SUPERFICIES

SUP. TERRENO	.....	200.25 M2
SUP. CUB. C/ PLANOS APROB.	.....	65.08 M2
SUP. CUB. DESISTIDA.	.....	10.12 M2
SUP. CUB. AMPLIADA E.T.O.	.....	14.00 M2
SUP. S/CUB. AMPLIADA E.T.O.	.....	3.08 M2
SUP. TOTAL	.....	82.16 M2
SUP. LIBRE	.....	118.09 M2

NOTAS

PROPIETARIOS

PROYECTO

COLEGIO PROFESIONAL

DIRECCION

DIRECCION POR CONTRATOS SEPARADOS

USO MUNICIPAL