

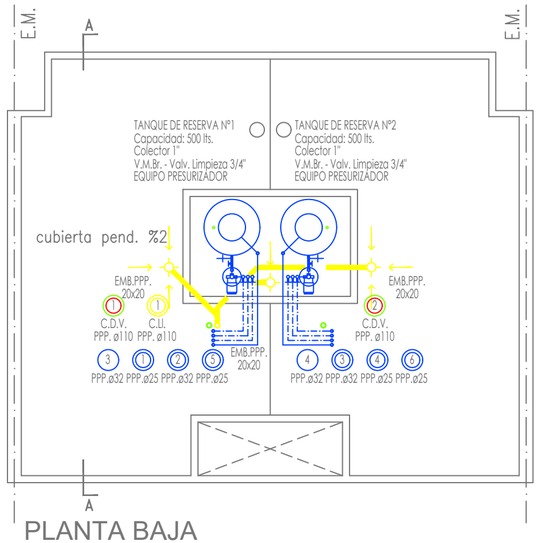



PLANTA BAJA

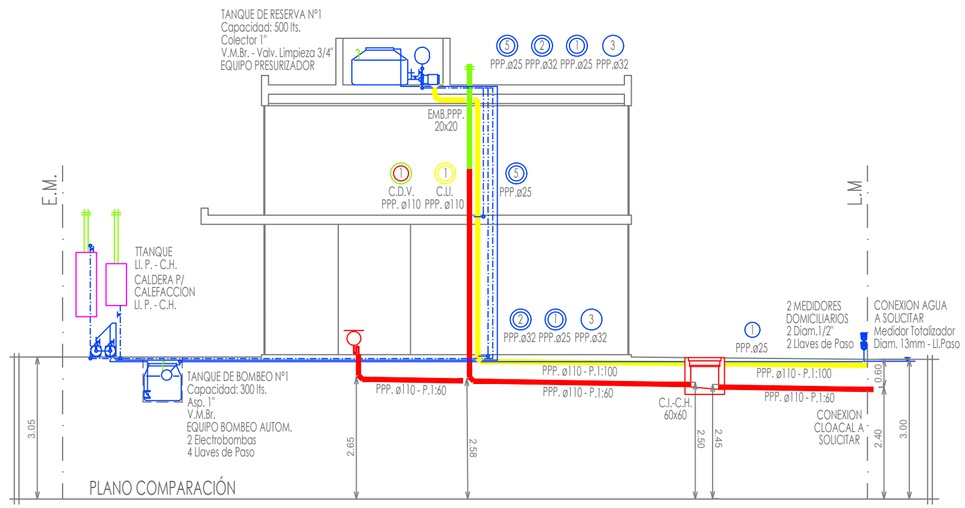

CORTE A - A

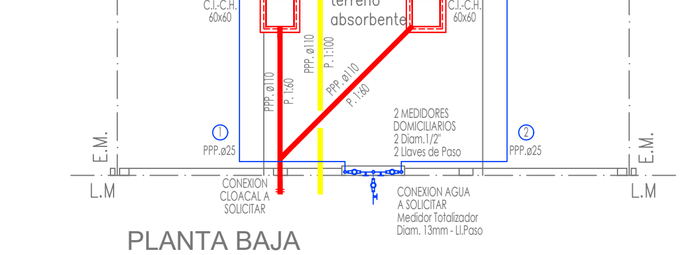

PLANTA BAJA

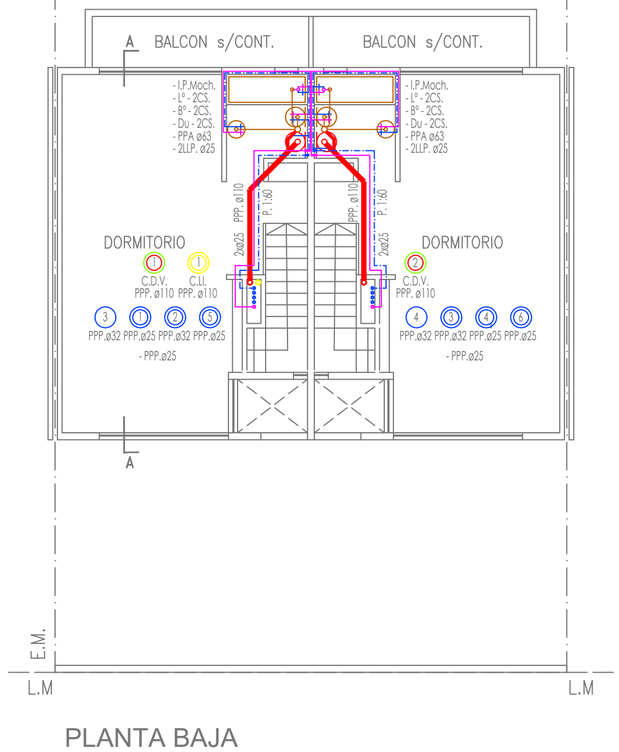

PLANTA BAJA

PLANO NUEVO

Edificio en Construcción

Calle DE LA SALLE Nº 420

Propiedad de:

ÁNGEL JULIÁN BERNINI

Mar del Plata

Escala 1:100


Circunsc.	Sección	Chacra	Quinta	Fracc.	Manzana	Parcela	Polígono	Un. Func.	Cta. OSSE
VI	A				25M	21			101317/000

Profesional

Propietario

ANTECEDENTES

CROQUIS DE UBICACION (sin escalas)

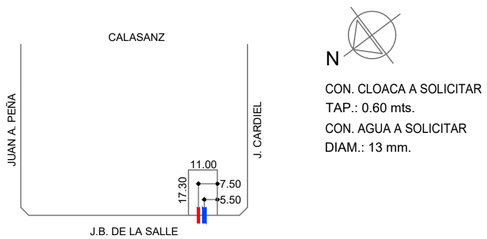

CON. CLOACA A SOLICITAR
TAP.: 0.60 mts.
CON. AGUA A SOLICITAR
DIAM.: 13 mm.

VISADO COLEGIO

RESERVADO USO OSSE