



VISTA R. GUTIERREZ escala 1:100

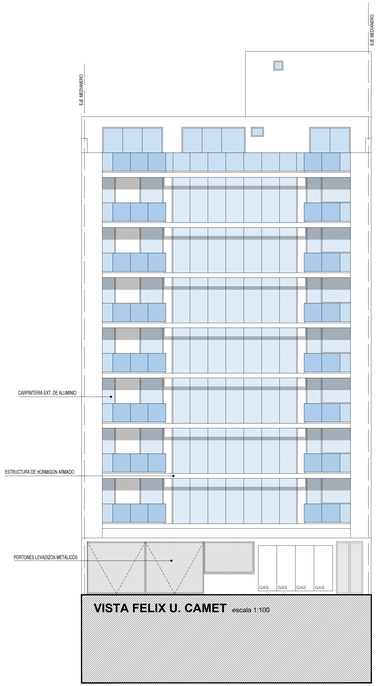

VISTA FELIX U. CAMET escala 1:100

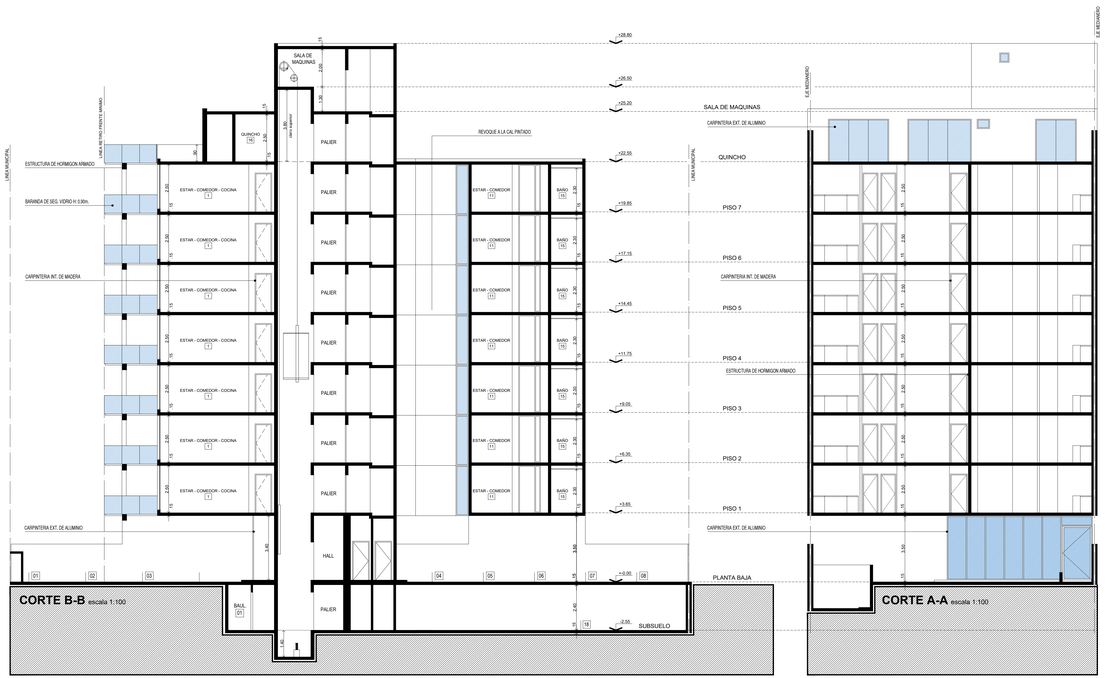

CORTE B-B escala 1:100

CORTE A-A escala 1:100

PLANO DE ANTEPROYECTO — Nro 2

PROPIEDAD DE :

PLANTAS (4)
CORTES (2)
VISTAS (2)
BALANCE DE SUP.
PLANILLA L. Y V.
INDICADORES

CALLE : AVENIDA FELIX U. CAMET 0000
MAR DEL PLATA — PDO. DE GENERAL PUEYRREDON — ESCALA 1:100 / 1:200

CIRCUNS.	SECCIÓN	FRACCIÓN	PARCELA	NRO CTA.	DISTRITO	TIPOLOGIA	F.O.S	F.O.T
VI	B	156D	2		3	E.M	0,6	2



SUPERFICIES

SUPERFICIE DEL TERRENO	577.68 m2
SUP. CUBIERTA A CONSTRUIR	2505.84 m2
SUP. S/CUBIERTA A CONSTRUIR	226.08 m2
TOTAL SUP. CUBIERTA	2505.84 m2
TOTAL SUP. SEMICUB.	226.08 m2
SUP. LIBRE DEL TERRENO	298.31 m2

NOTAS

PROPIETARIO

COLEGIO PROFESIONAL

ANTEPROYECTO

RESERVADO PARA USO MUNICIPAL